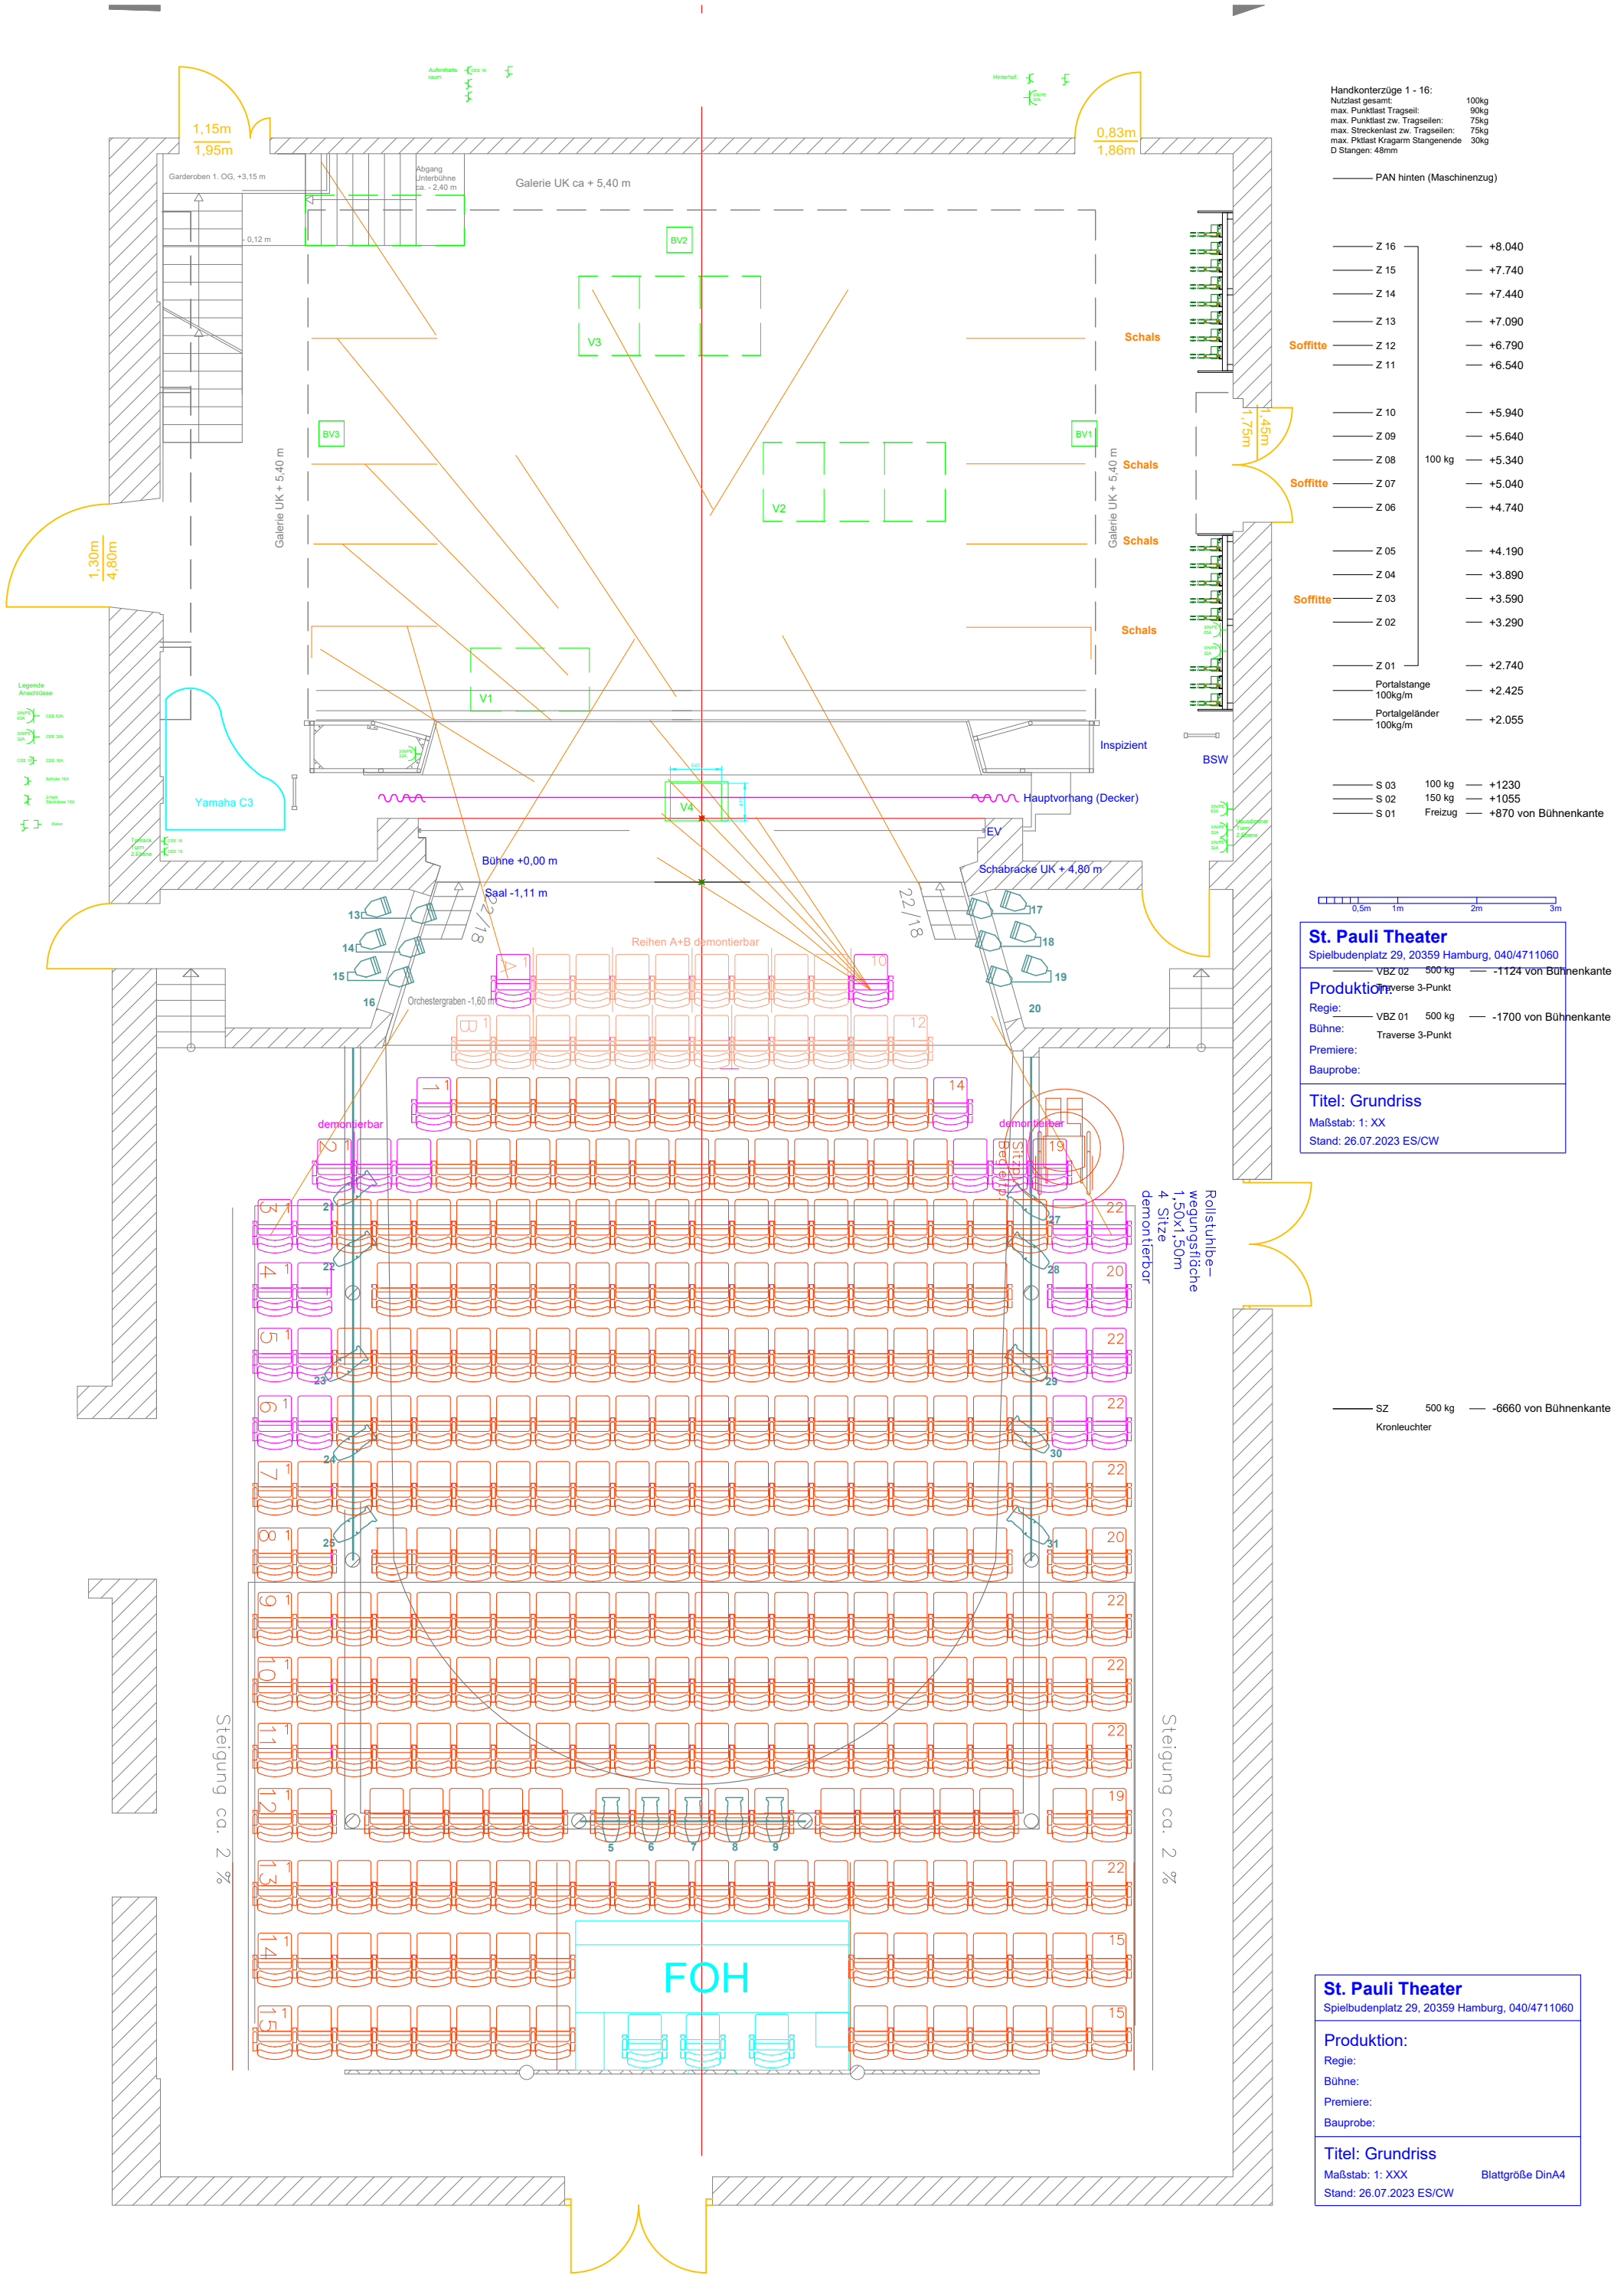
Handkonterzüge 1 - 16:
Nutzlast gesamt: 100kg
max. Punktlast Tragseil: 90kg
max. Punktlast zw. Tragseilen: 75kg
max. Streckenlast zw. Tragseilen: 75kg
max. Pktlast Kragarm Stangenende 30kg
D Stangen: 48mm
PAN hinten (Maschinenzug)
Z 16 +8.040
Z 15 +7.740
Z 14 +7.440
Z 13 +7.090
Soffitte
Z 12 +6.790
Z 11 +6.540
Z 10 +5.940
Z 09 +5.640
Z 08 +5.340
100 kg
Soffitte
Z 07 +5.040
Z 06 +4.740
Z 05 +4.190
Z 04 +3.890
Soffitte
Z 03 +3.590
Z 02 +3.290
Z 01 +2.740
Portalstange 100kg/m +2.425
Portalgeländer 100kg/m +2.055
S 03 100 kg +1230
S 02 150 kg +1055
S 01 Freizug +870 von Bühnenkante
VBZ 02 500 kg -1124 von Bühnenkante
Traverse 3-Punkt
VBZ 01 500 kg -1700 von Bühnenkante
Traverse 3-Punkt
SZ 500 kg -6660 von Bühnenkante
Kronleuchter
Galerie UK ca + 5,40 m
Galerie UK + 5,40 m
Garderoben 1. OG, +3,15 m
Abgang Unterbühne ca. - 2,40 m
- 0,12 m
1,15m
1,95m
0,83m
1,86m
1,30m
4,80m
1,45m
1,75m
BV1
BV2
BV3
V1
V2
V3
V4
Schals
Inspizient
BSW
EV
Hauptvorhang (Decker)
Bühne +0,00 m
Saal -1,11 m
Schabracke UK + 4,80 m
Orchestergraben -1,60 m
Reihen A+B demontierbar
demontierbar
Rollstuhlbe-wegungsfläche 1,50x1,50m 4 Sitze demontierbar
Steigung ca. 2 %
Yamaha C3
FOH
Legende Anschlüsse
0,5m
1m
2m
3m
St. Pauli Theater
Spielbudenplatz 29, 20359 Hamburg, 040/4711060
Produktion:
Regie:
Bühne:
Premiere:
Bauprobe:
Titel: Grundriss
Maßstab: 1: XX
Stand: 26.07.2023 ES/CW
St. Pauli Theater
Spielbudenplatz 29, 20359 Hamburg, 040/4711060
Produktion:
Regie:
Bühne:
Premiere:
Bauprobe:
Titel: Grundriss
Maßstab: 1: XXX
Blattgröße DinA4
Stand: 26.07.2023 ES/CW